

**COMMUNE
D'YRONDE ET BURON**
63 270

**AMENAGEMENT D'UNE
CANTINE SCOLAIRE ET DE
SAINTAIRES**

DESCOEUR Guillaume et François

PROJET
Plan, façades

IGETEC
5, avenue
15 000 Aubiac
Tél. 04 71 63 83 30
Tél. 04 71 63 83 30
Email: contact@igetec.fr

40 rue des Sables
63000 Clermont Fd
Tél. 04 73 33 16 26
Fax. 04 73 33 20 69


La Bourne
15350 Angérande-Saints
Téléfax: 04 71 40 04 12
E-Mail: csp.descoeur@wanadoo.fr

sept. 2017


1/100

2


FAÇADE NORD (SUR RUE DE PAREBON)

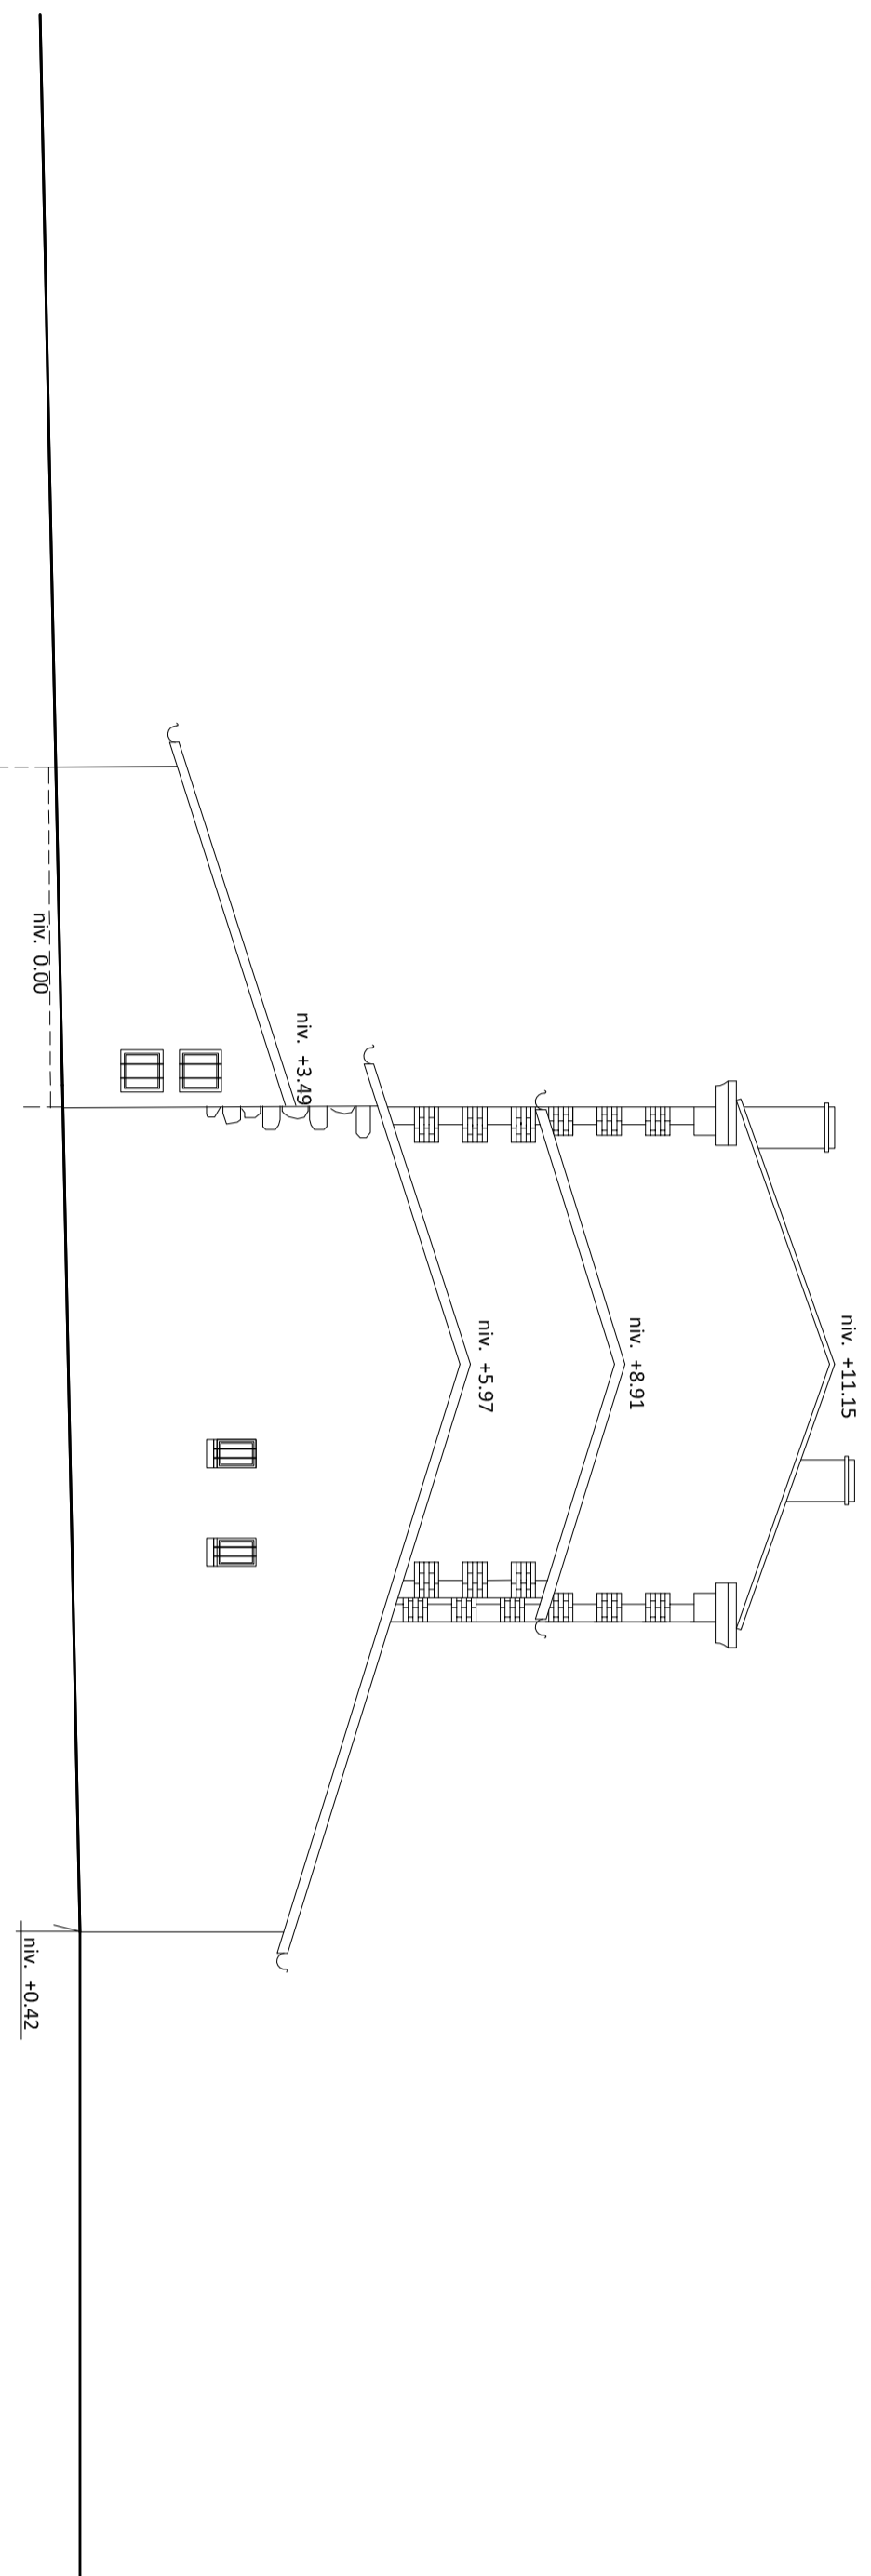

FAÇADE OUEST (SUR COUR)

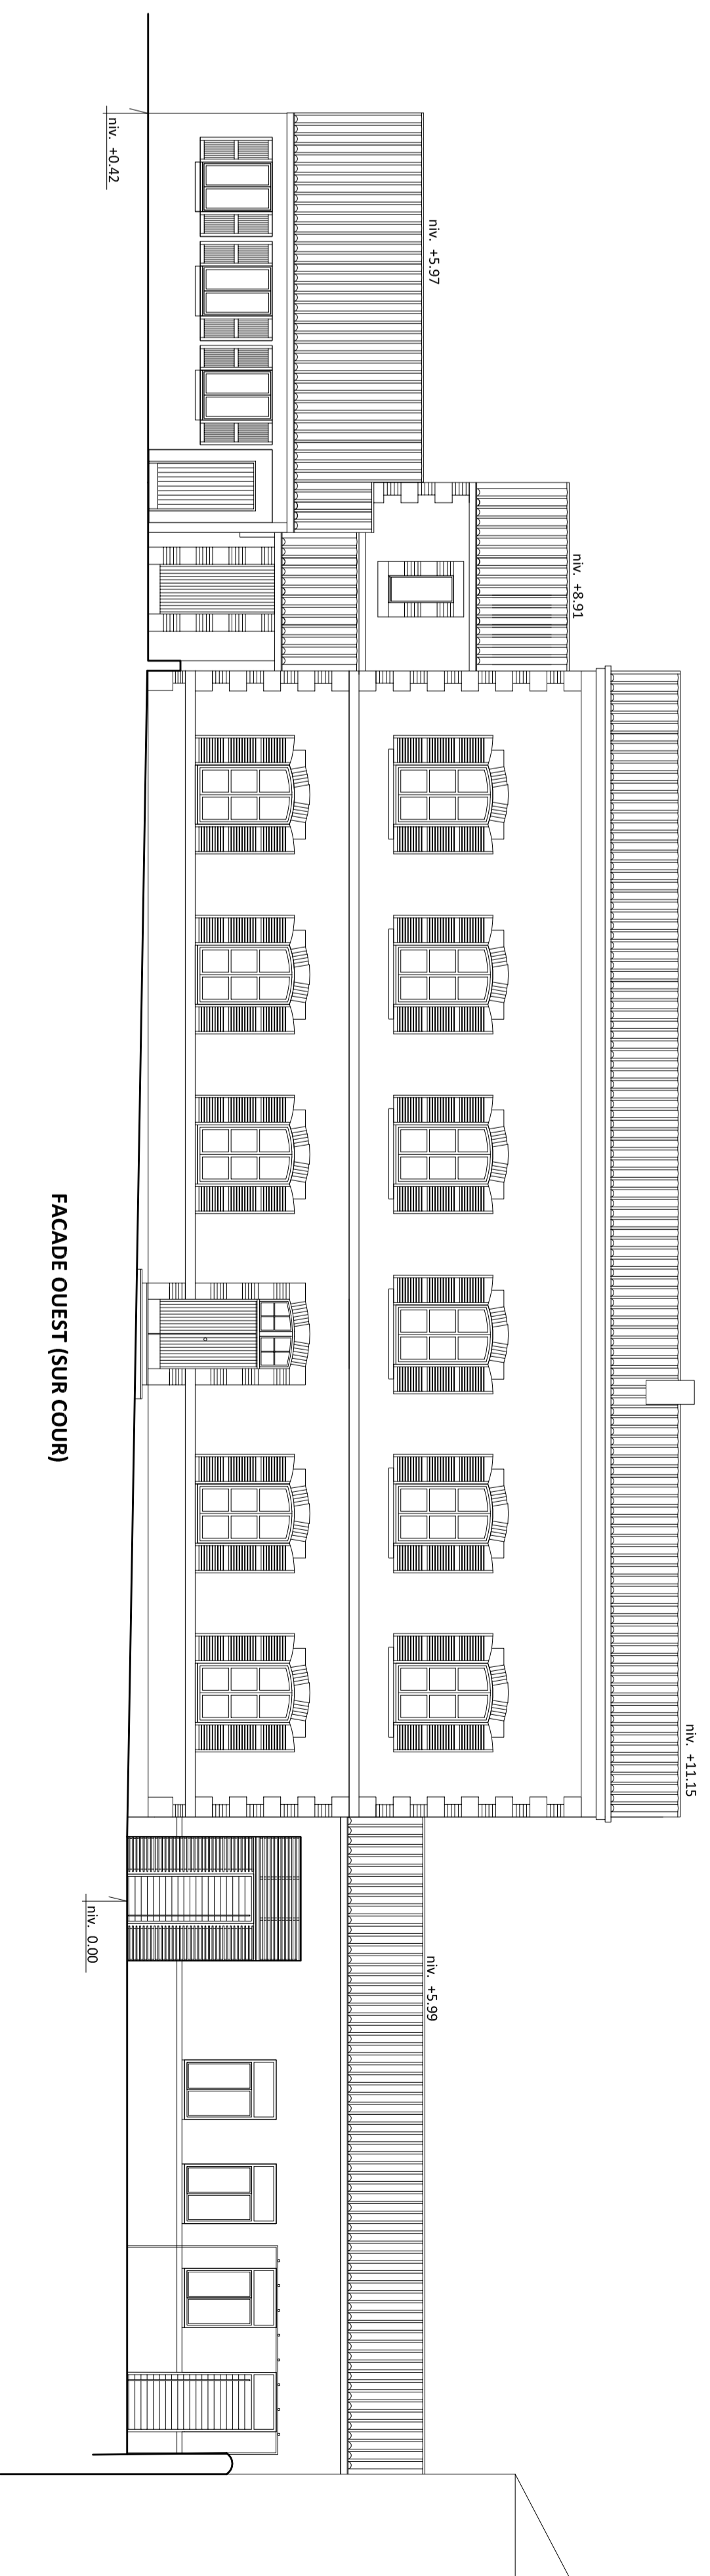


FAÇADE EST (SUR JARDIN)

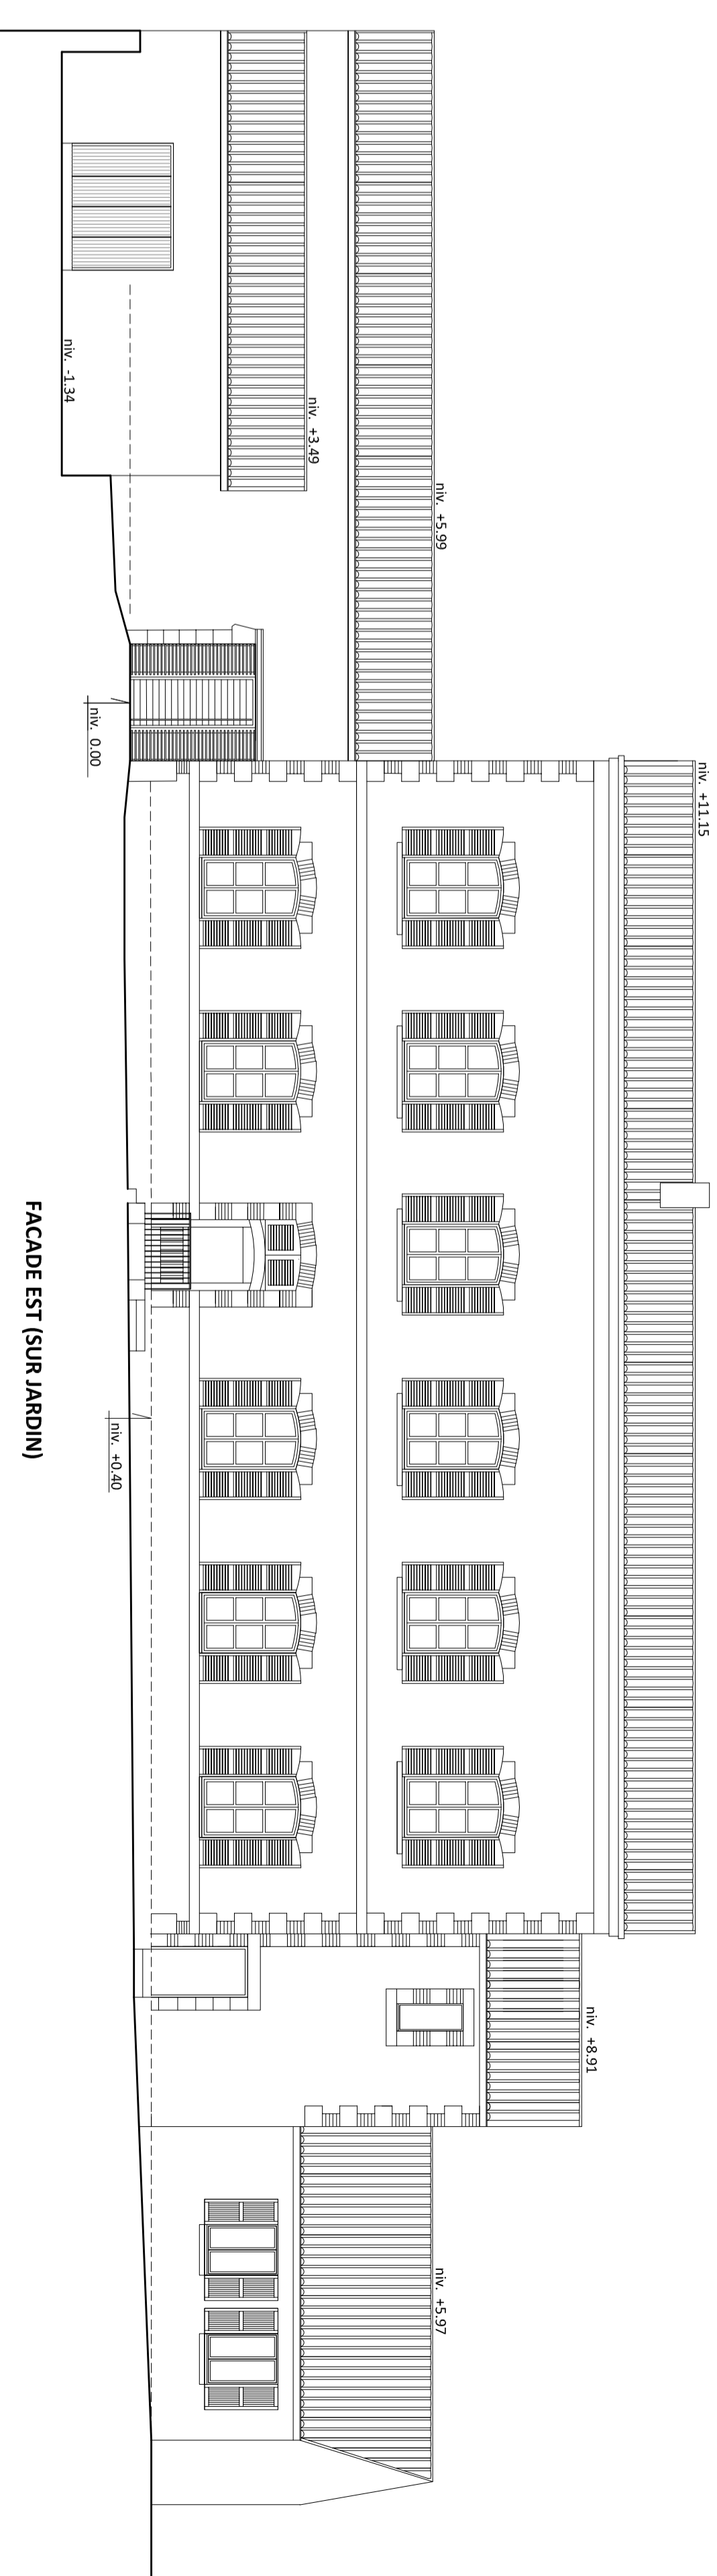


BATIMENT MAIRIE / ECOLE

FAÇADE EST

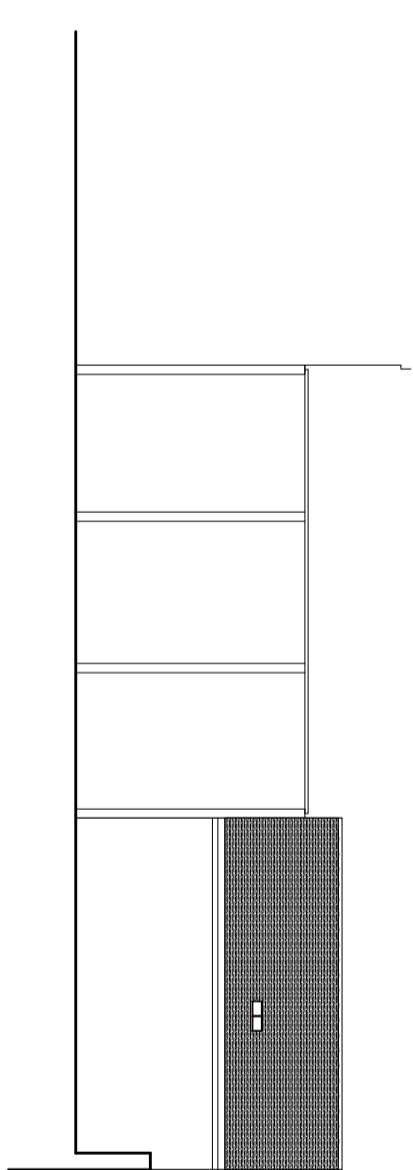


FAÇADE NORD

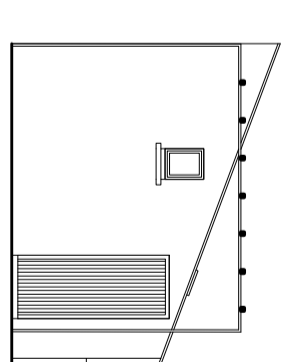


LOCAL SANITAIRE
Façades interchangeables

FAÇADE OUEST (SUR RD350)

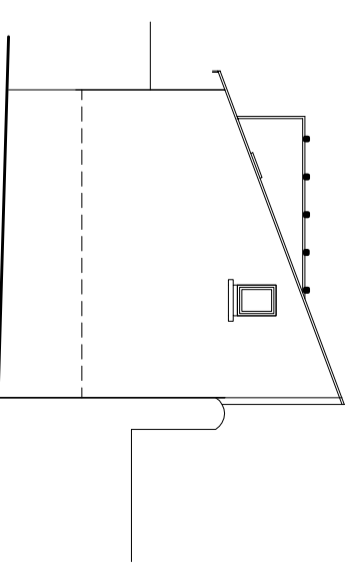

MAIRIE

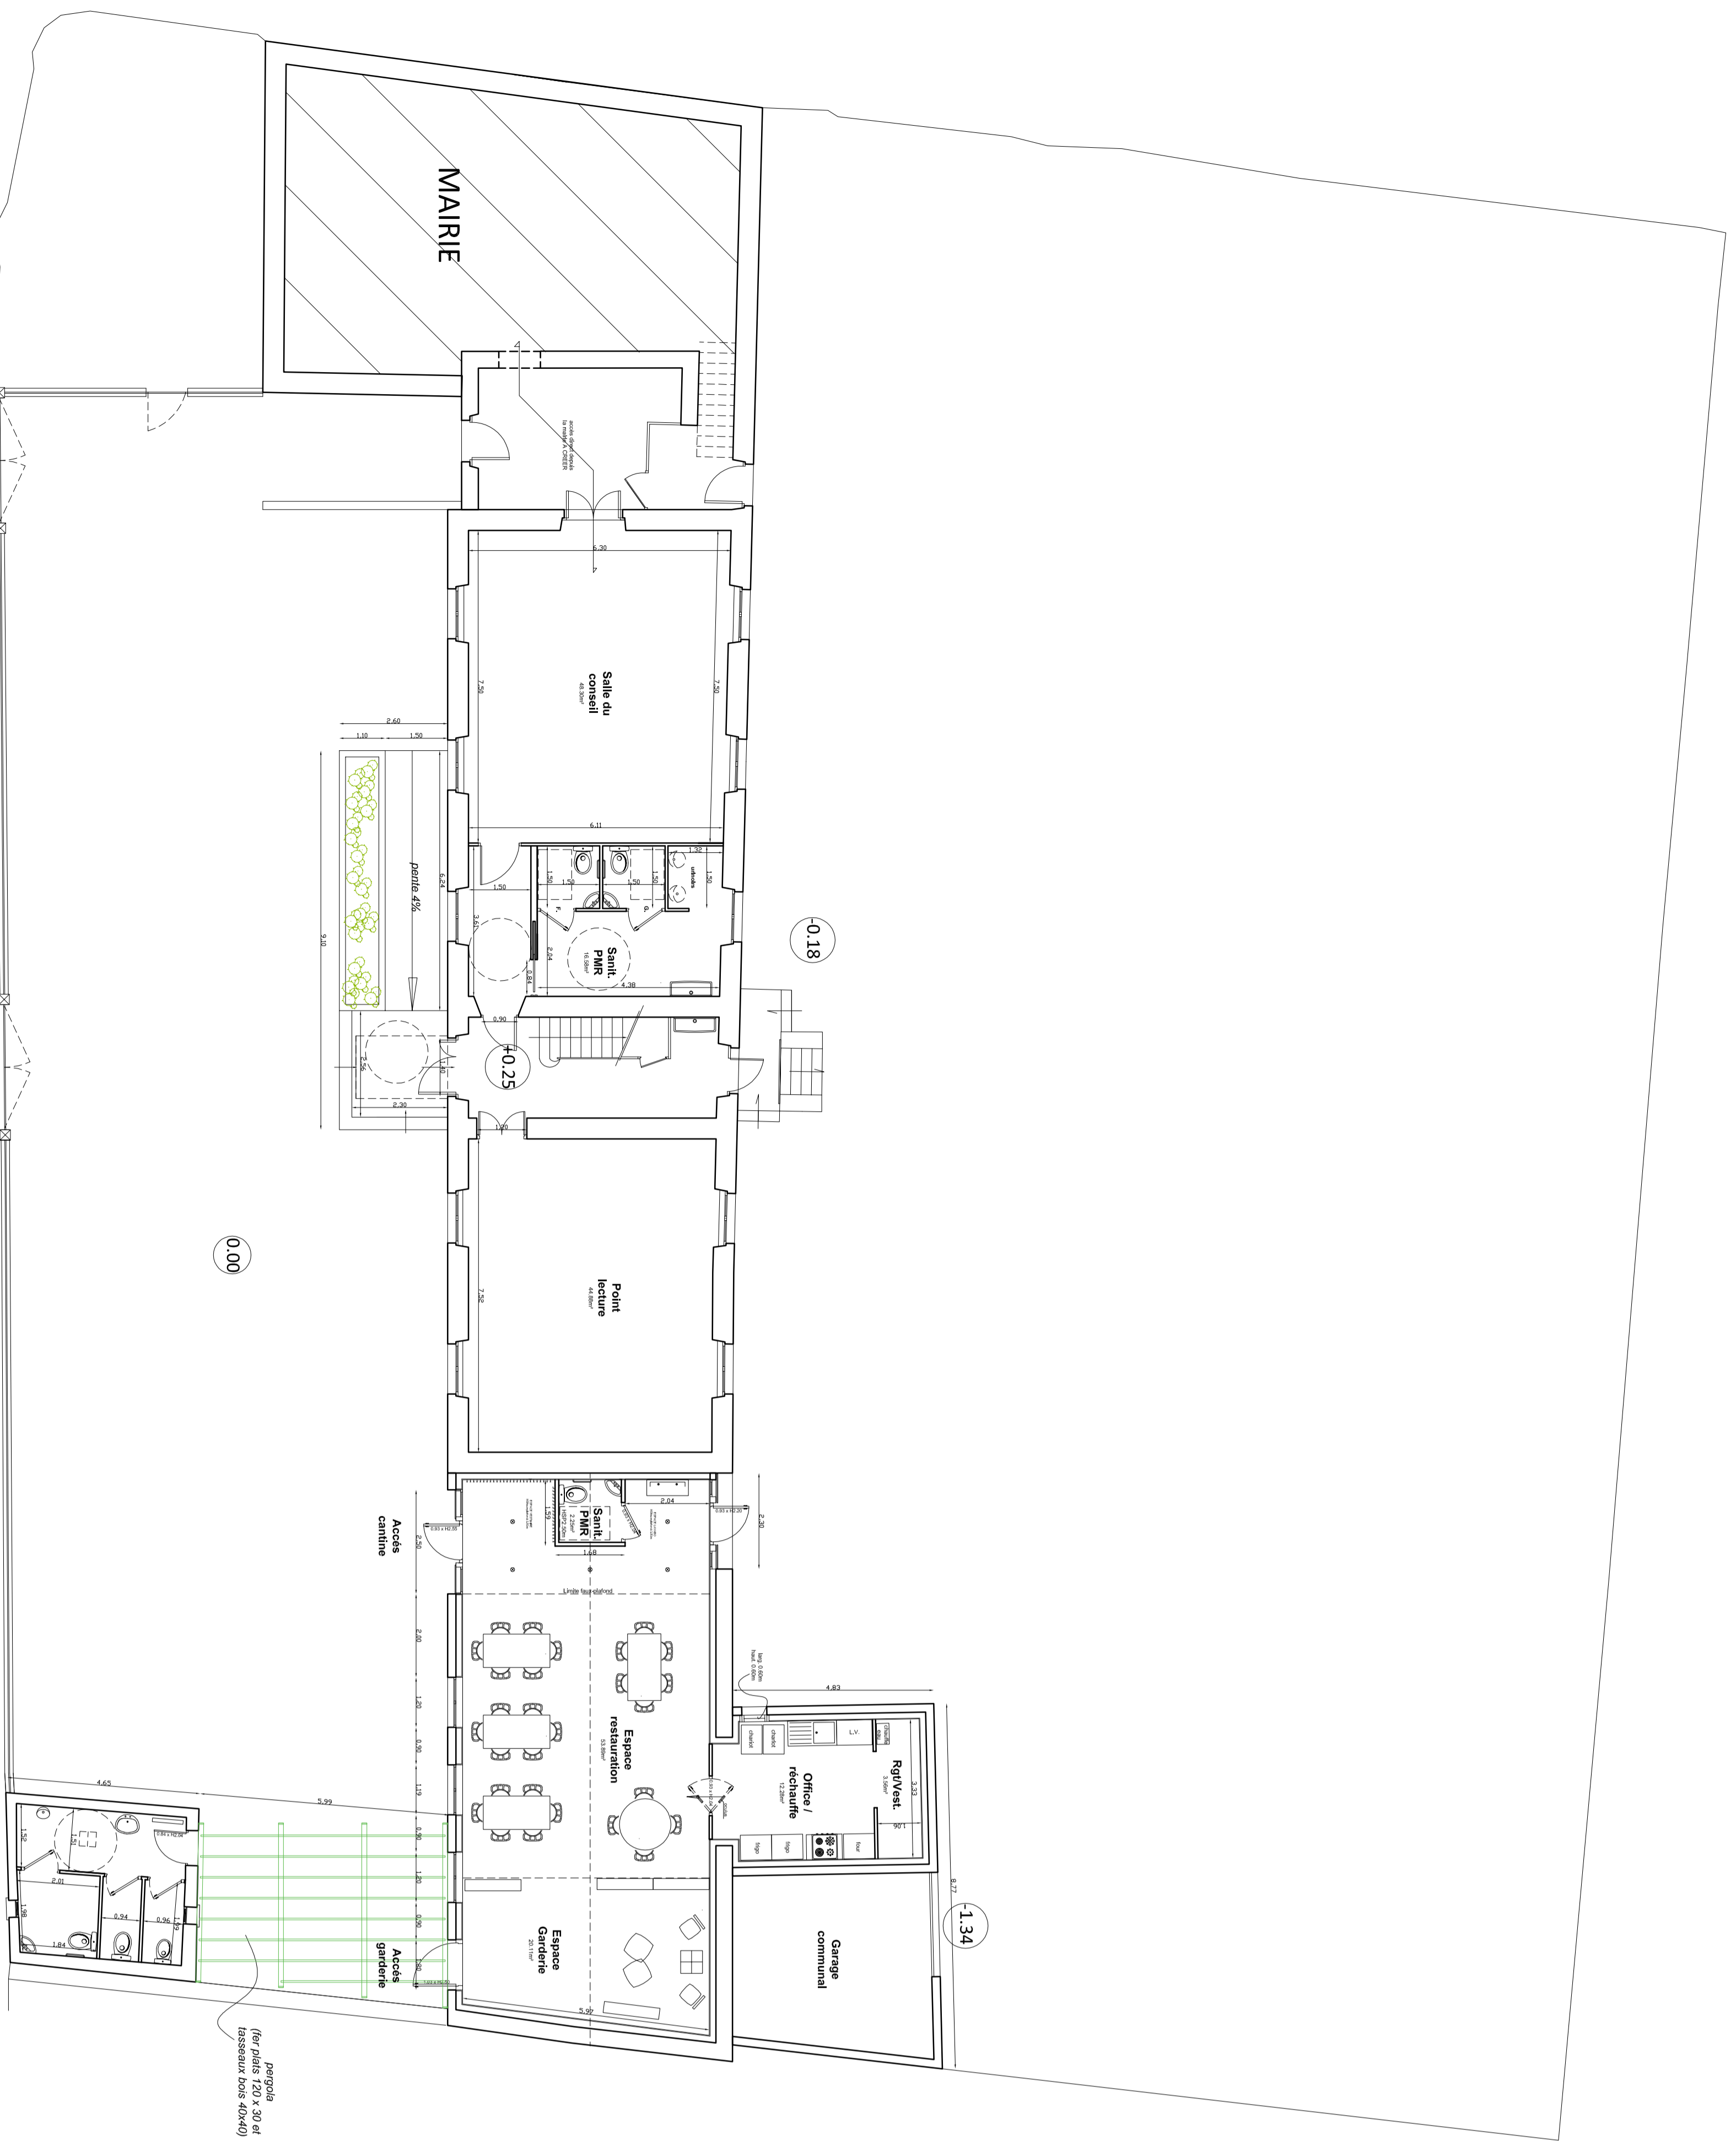

PLAN

RD 136

0 2m 4m