


30,06

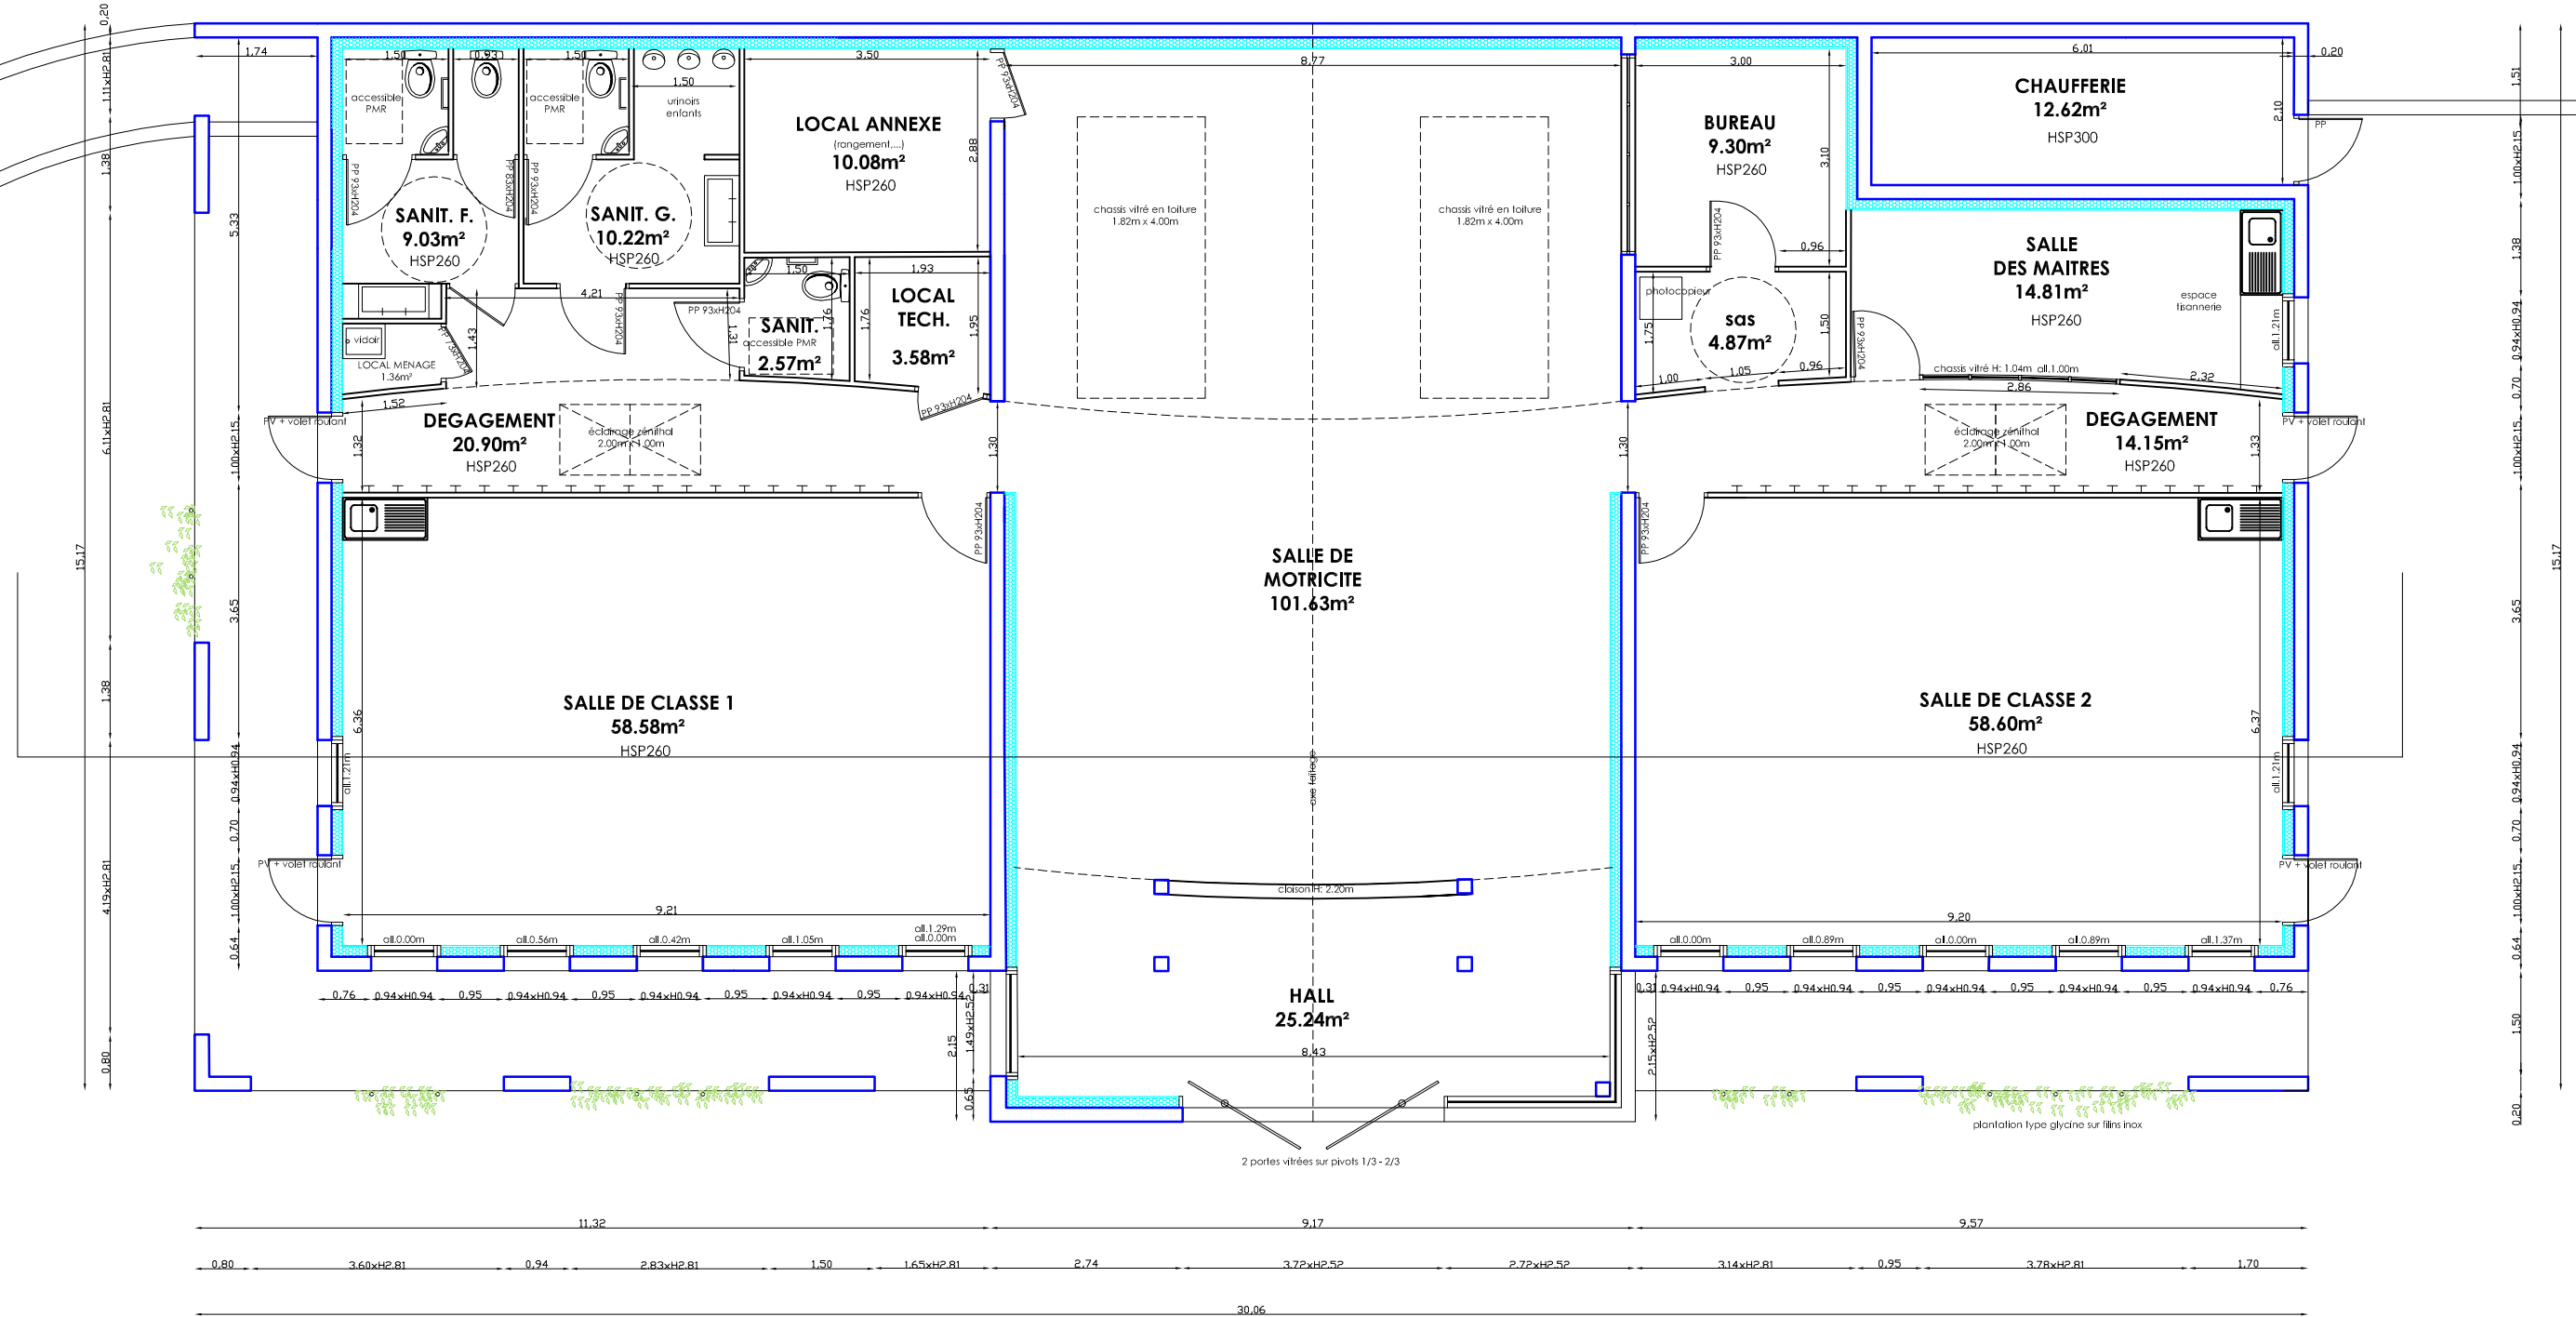

PLAN DES ESPACES INTERIEURS